

**Hinweise**

- 520 Berme mit Höhenlage
- Profilschnitte
- Höhenkurven (Stand 2014, best. Steinbruch, Umgebung)
- Auffüllung (lokaler Abraum)

**Festlegungen**

- 454 Abbausohle (Endzustand)
- Abbauböschung, Grubenrand


Projekt-Nr. 2402047.34b  
 11. Februar 2020  
 Gez. Sp / Gepr. Ho  
 Gepr. Schl. / TBF Marti AG

# Überbauungsplan „Elggis Süd“

umfassend Teile Parz. Nr. 1, 2, 4, 1074, 1762 (Grundbuch Ennenda)  
 gemäss Art. 23 Raumentwicklungs- und Baugesetz

gemeinde glarus  
 einzigartig vielseitig.

Situationsplan Massstab 1:2'000

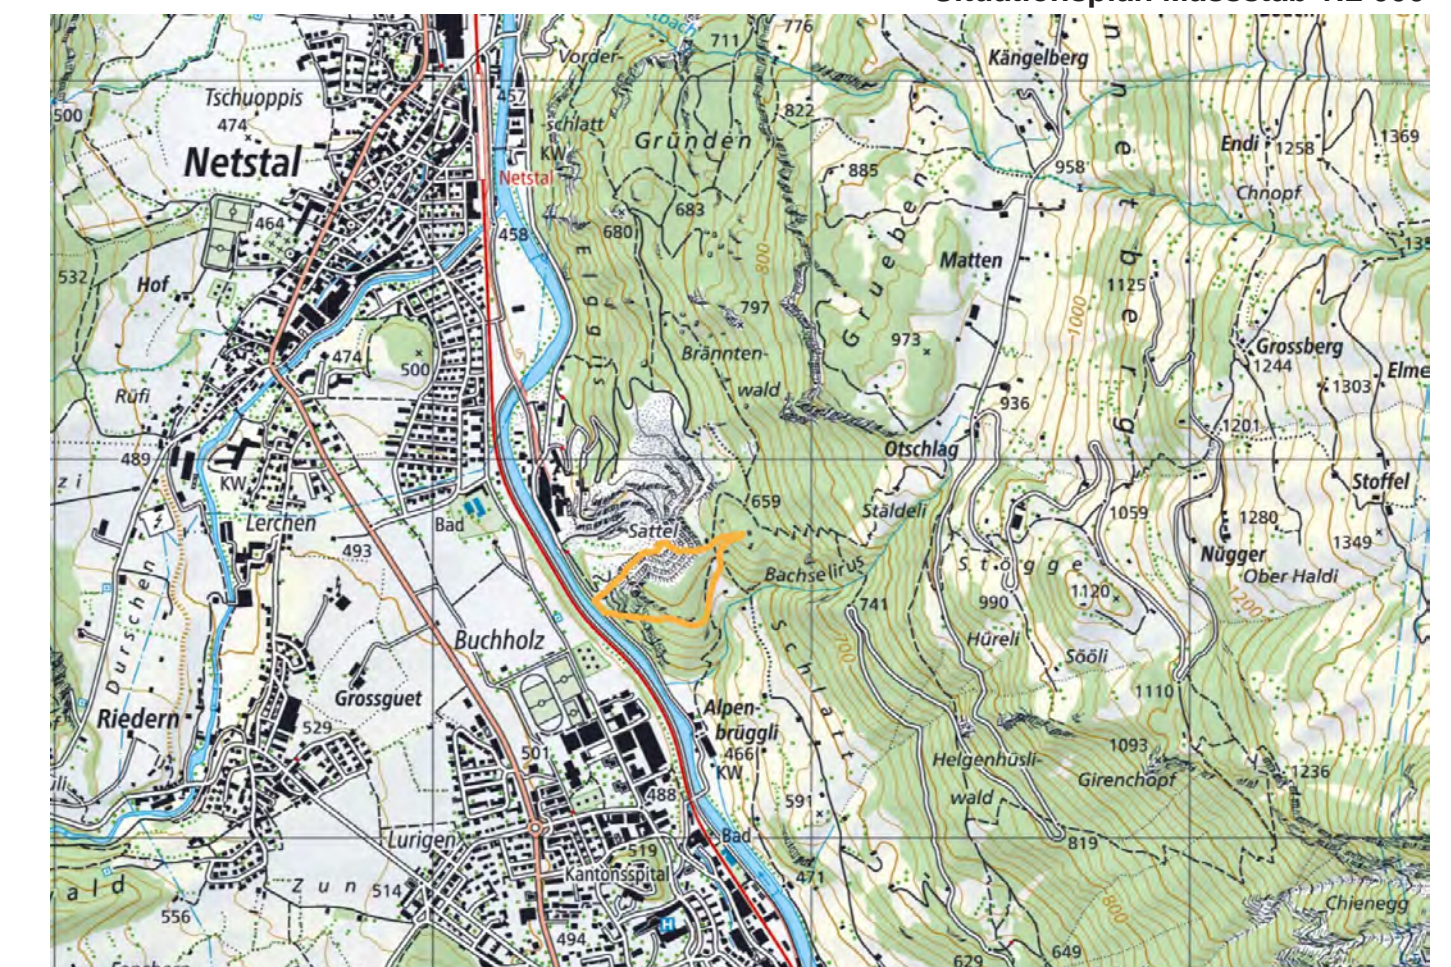

Mitwirkung vom: 1. Februar bis 1. März 2016

Öffentliche Auflage vom: ----- bis -----

Erlassen Gemeinderat am: -----

Der Gemeindepräsident: Der Gemeindevorsteher:

Christian Marti ----- Markus Rhyner -----

Auflage fakultatives Referendum von: ----- bis: -----

Genehmigung durch das Departement Bau und Umwelt am: -----

Der Departementsvorsteher: Kaspar Becker -----

**KFN**  
 Kalkfabrik Netstal AG  
 Oberlanggüetli | 8754 Netstal  
 Telefon +41 55 646 91 11 | Fax +41 55 646 92 66 | E-Mail info@kfn.ch

**GEOTEST** GEologen / INGENIEUR /  
 GEOPHYSIKER /  
 UMWELTFACHLEUTE

Grubenstrasse 12 | 8045 Zürich  
 Telefon +41 43 960 80 20 | Fax +41 43 960 80 20 | E-Mail zuerich@geotest.ch