


Festlegungen	Hinweise	
Abbauböschung, Grubenrand, Niederhaltekorridor (Seilbahn)	Berme (mit Höhenlage)	Auffüllung (lokaler Abraum)
Abbausohle (Endzustand)	Profilschnitte	Erschliessung und Zufahrt
Auffüllung	850 Parzellen-Nr. Parzellen-Grenze	Gebiet mit Hinder-nisbeschränkung
	Höhenkurven (Gelände, Umgebung)	

Dokument-Nr. 2408045.16b-01
11. Februar 2020
Gez. Sp / Gepr. Ho
Gepr. Schl. / TBF Marti AG

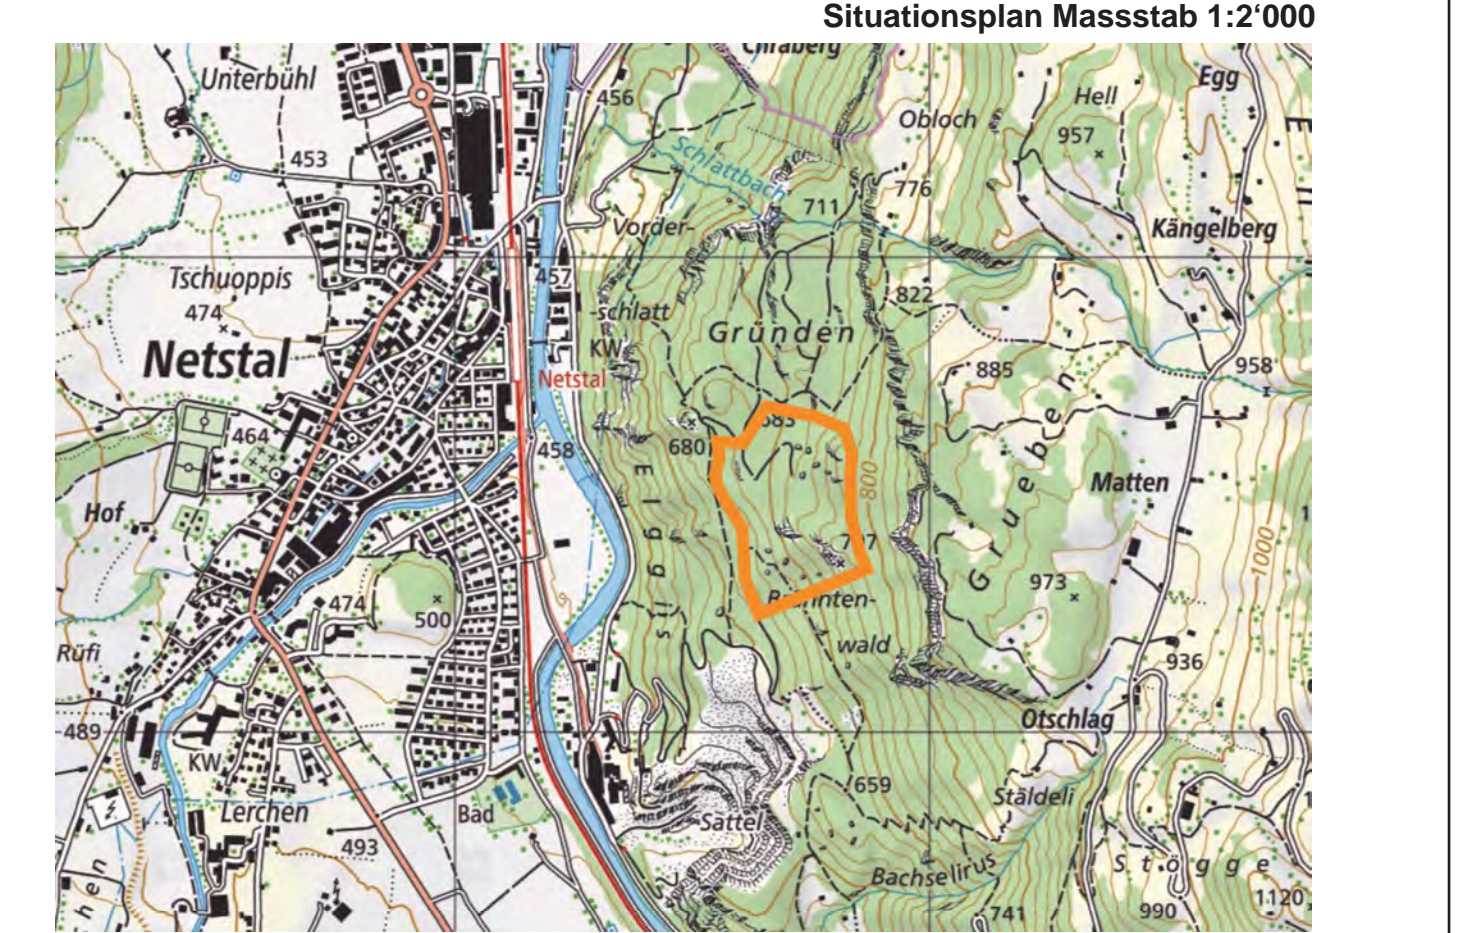

Mitwirkung vom: 1. Februar bis 1. März 2016

Öffentliche Auflage vom: _____ bis _____

Erlassen Gemeinderat am: _____

Der Gemeindepräsident: _____ Der Gemeindevorsteher: _____

Christian Marti _____ Markus Rhyner _____

Auflage fakultatives Referendum von: _____ bis: _____

Genehmigung durch das Departement Bau und Umwelt am: _____

Der Departementvorsteher: _____

Kaspar Becker _____