

Bauherrschaft  
Gemeinde Glarus



Auftragsbezeichnung  
Gewässerraumausscheidung Leimenbach  
Glarus

**Gewässerraumausscheidung Variante 2**  
Situation 1 : 500  
Vorstudie

**ENTWURF**


Auftrag Nr. 9001.442      Plan Nr. 006

Ziegelbrückstrasse 58  
8866 Ziegelbrücke  
T +41 (0)55 617 27 17

Allmeindhoschet 151  
8762 Schwändi  
T +41 (0)55 647 80 20

www.marty-ing.ch  
info@marty-ing.ch

Beilage Nr.	-	Plangrösse	50 x 95
gezeichnet	sgi	Datum	05.12.23
Projekt	fg	aktualisiert	-

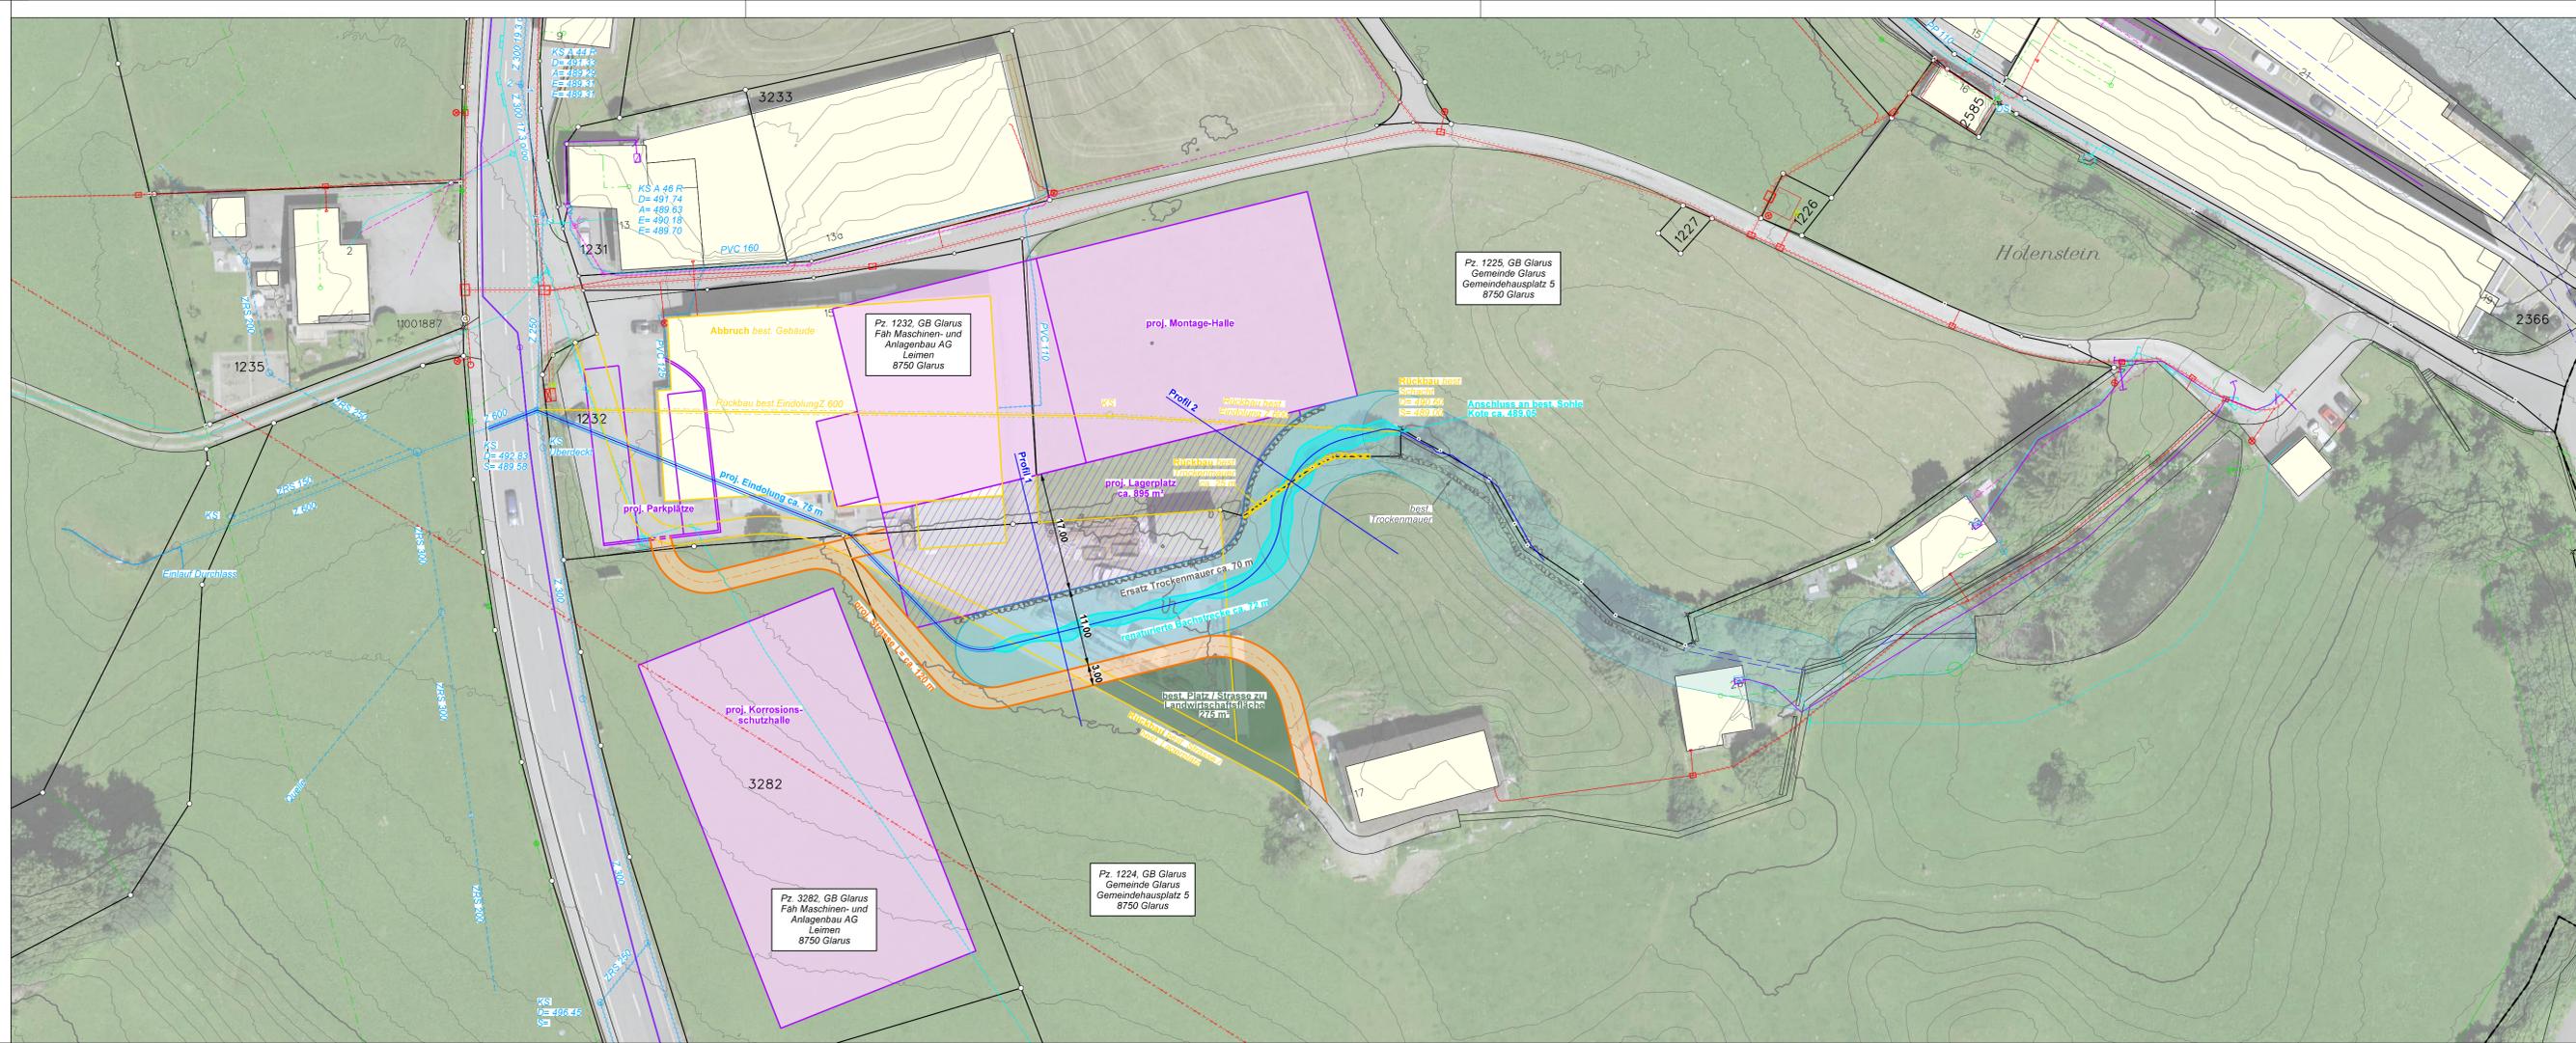


**Legende**

- |  |   |  |                                 |
|--|---|--|---------------------------------|
|  | Projektiertes Neubau (Drittprojekt)     |  | Projektiertes Abtrag            |
|  | Projektiertes Lagerplatz (Drittprojekt) |  | Bestehende Schmutzwasserleitung |
|  | Projektiertes Abbruch                   |  | Bestehende Meteorwasserleitung  |
|  | Projektierte Eindolung                  |  | Bestehende Wasserleitung        |
|  | Projektiertes Bach                      |  | Bestehende Gasleitung Hochdruck |
|  | Projektiertes Gewässerraum              |  | Bestehende EW-Leitung           |
|  | Bestehender Gewässerraum                |  | Bestehende Swisscomleitung      |
|  |   |  | Bestehende Cablecomleitung      |




Die im Plan eingezeichneten bestehenden Werkleitungen dienen als Planungsgrundlage und sind unvollständig und unverbindlich. Deshalb hat der Unternehmer vor Baubeginn der Grabarbeiten bei den zuständigen Werken die Plangrundlagen der bestehenden Werkleitungen einzuholen!

Profil 1, 1 : 250

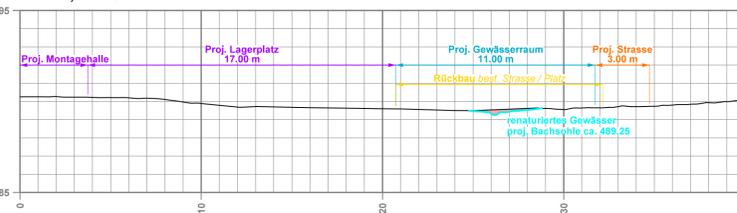

Profil 2, 1 : 250

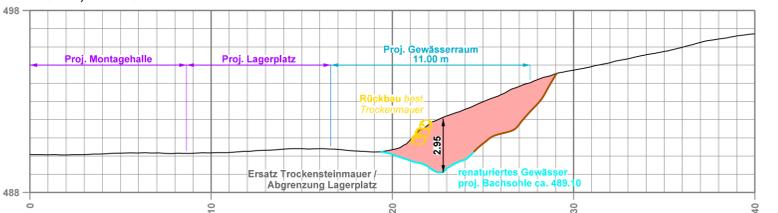

Längsprofil Variante 2, 1 : 200

