

Bauherrschaft
Gemeinde Glarus




Auftragsbezeichnung
Gewässerraumausscheidung Leimenbach
Glarus

Gewässerraumausscheidung Variante 1
Situation 1 : 500
Vorstudie

ENTWURF

Auftrag Nr. 9001.442 Plan Nr. 005

Ziegelbrückstrasse 58 8866 Ziegelbrücke T +41 (0)55 617 27 17			
Allmeindhoschet 151 8762 Schwändi T +41 (0)55 647 80 20	Beilage Nr. -	Plangrösse 50 x 95	
www.marty-ing.ch info@marty-ing.ch	gezeichnet sgi	Datum 05.12.23	
	Projekt fg	aktualisiert -	

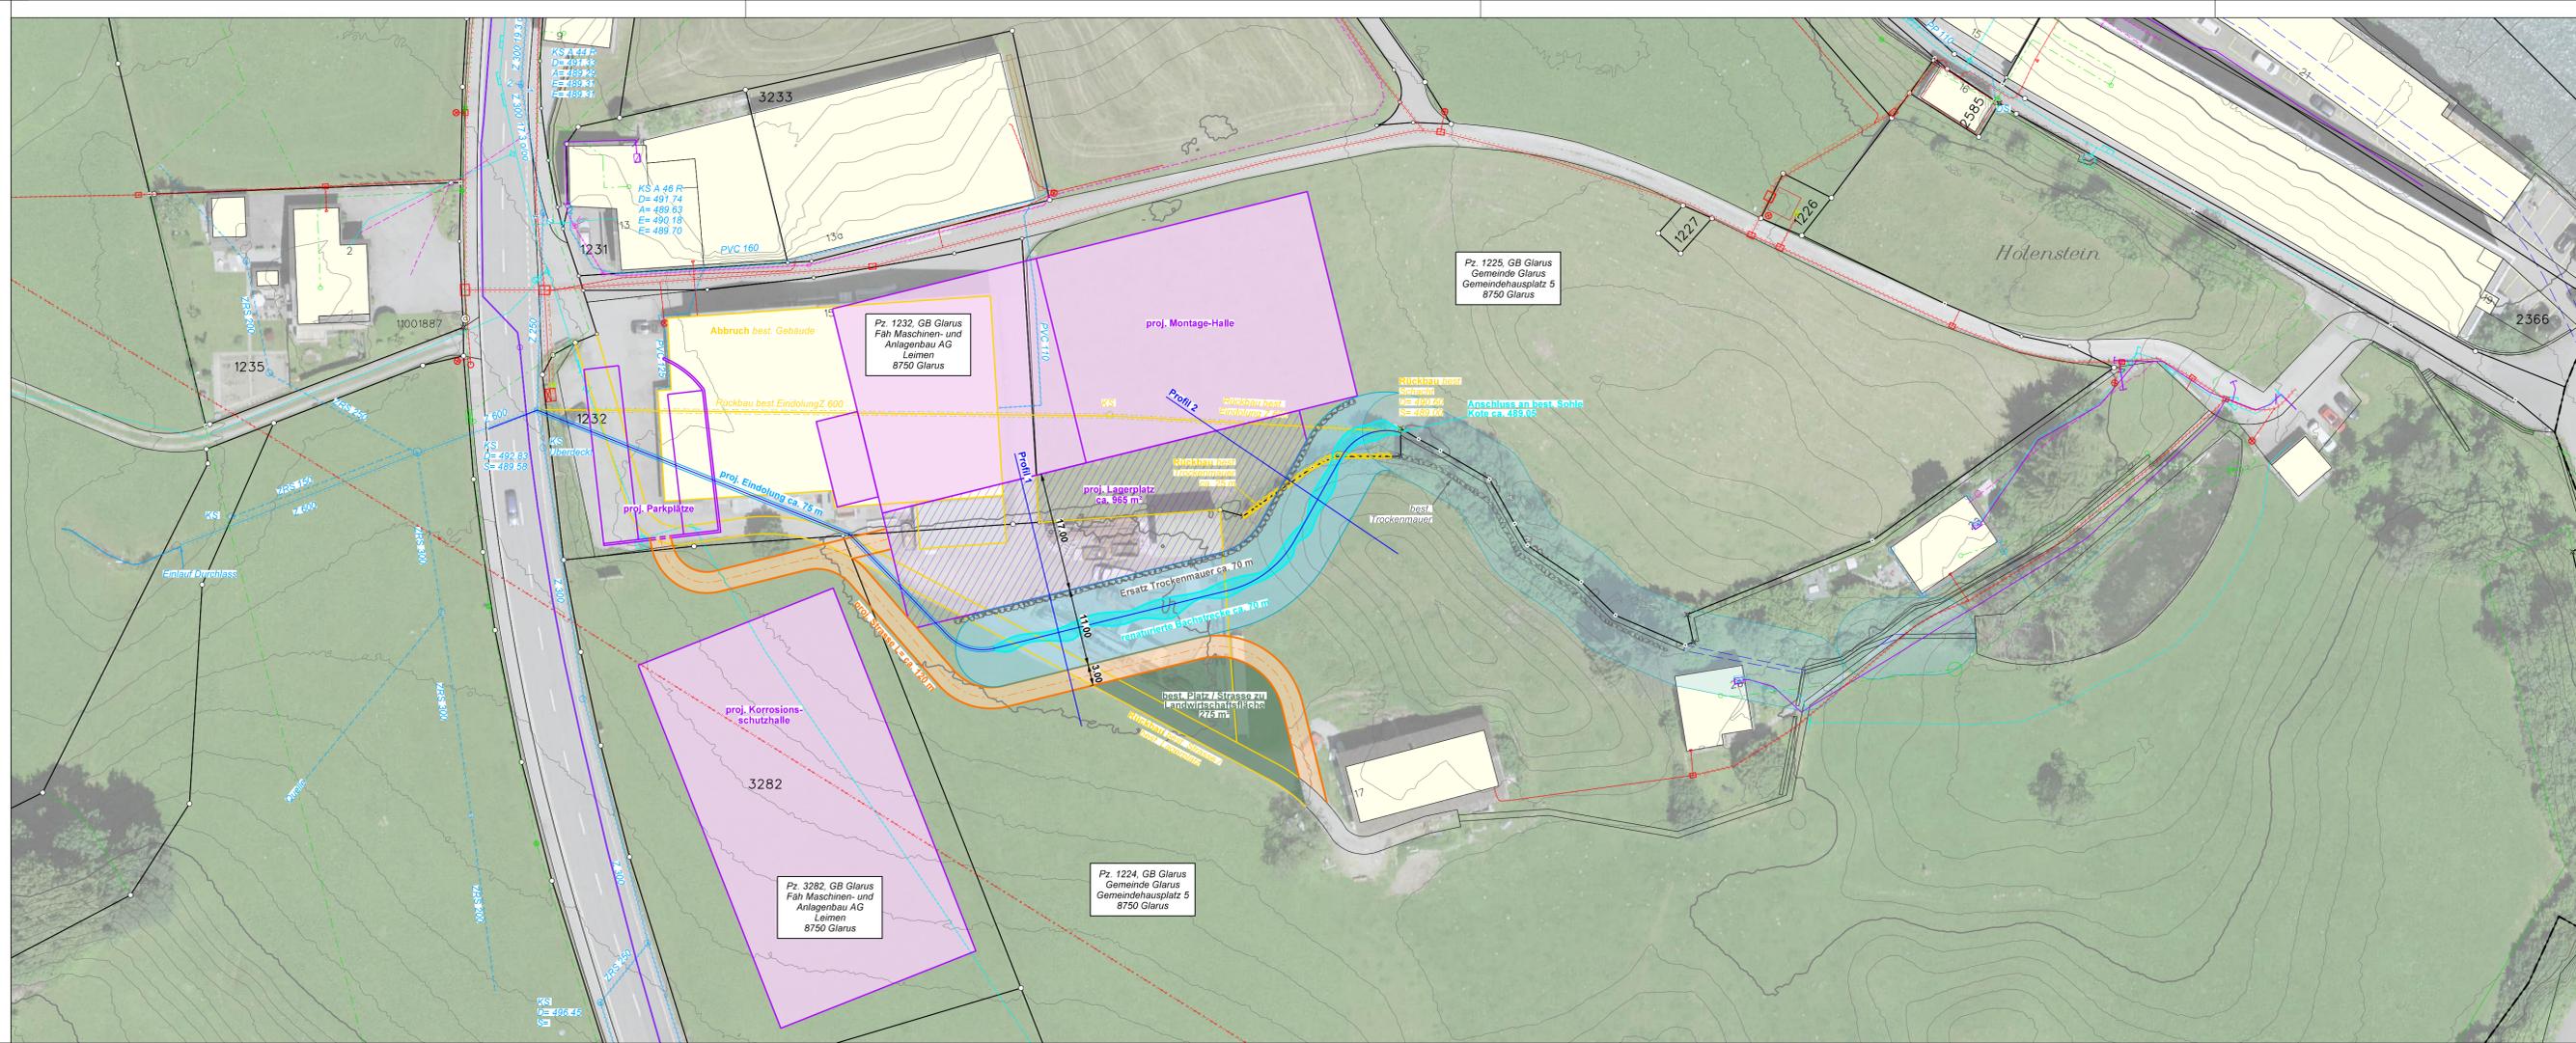


Legende

- | | | | |
|--|-----------------------------------------|--|---------------------------------|
| | Projektiertes Neubau (Drittprojekt) | | Projektiertes Abtrag |
| | Projektiertes Lagerplatz (Drittprojekt) | | Bestehende Schmutzwasserleitung |
| | Projektiertes Abbruch | | Bestehende Meteorwasserleitung |
| | Projektierte Eindolung | | Bestehende Wasserleitung |
| | Projektiertes Bach | | Bestehende Gasleitung Hochdruck |
| | Projektiertes Gewässerraum | | Bestehende EW-Leitung |
| | Bestehender Gewässerraum | | Bestehende Swisscomleitung |
| | | | Bestehende Cablecomleitung |


Die im Plan eingezeichneten bestehenden Werkleitungen dienen als Planungsgrundlage und sind unvollständig und unverbindlich. Deshalb hat der Unternehmer vor Baubeginn der Grabarbeiten bei den zuständigen Werken die Plangrundlagen der bestehenden Werkleitungen einzuholen!



Profil 1, 1 : 250

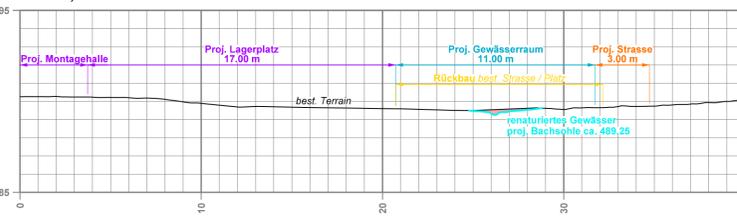

Profil 2, 1 : 250

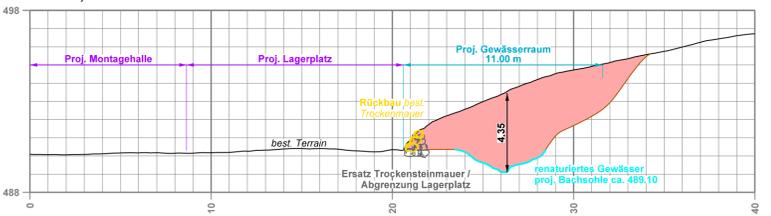

Längsprofil, 1 : 250

