




Situation Dachaufsicht 1:500



PLANVERFASSEN:  Arbeitsgruppe für Siedlungsplanung und Architektur AG Spinnereistrasse 31, 8640 Rapperswil-Jona tel. 055 220 10 60 info@asag.ch fax 055 220 10 62 www.asag.ch	PLANNUMMER: 2282_100	RICHTPROJEKT Richtprojekt, Situation 1:500 / UG 1:200	AUFGABEGEBER: Impeto AG Lindenweg 3, 8750 Glarus		PROJEKTNAME: Überbauungsplan Stein, Parzelle Nr. 217 Grundbuch Rieden		
			MASSSTAB: 1:200	PLANGROSSE: A3	GEZEICHNET: ei / cst	DATUM: 19.12.2024	REVIDIERT: 27.08.2026

 


Erdgeschoss 1:200




Legende:
GH: Gesamthöhe
FH: Fassadenhöhe
BT: Best. Terrain
NT: Neues Terrain

Obergeschoss 1:200

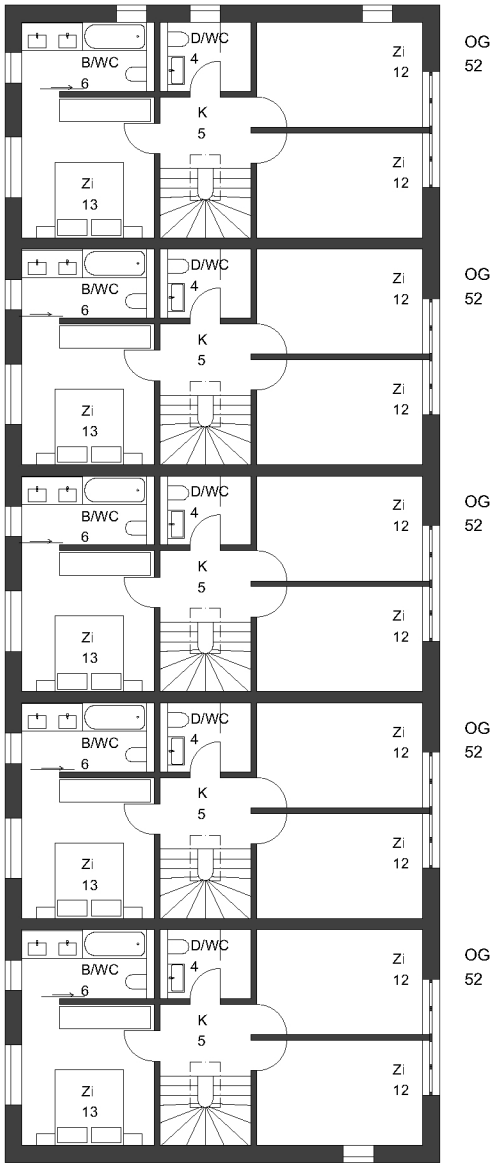

PLANVERFASSTER: ase Arbeitsgruppe für Siedlungsplanung und Architektur AG Spinnereistrasse 31, 8640 Rapperswil-Jona tel. 055 220 10 60 info@asaag.ch fax 055 220 10 62 www.asaag.ch	AUFGABEGEBER: Impeto AG Lindenweg 3, 8750 Glarus	PROJEKTNAME: Überbauungsplan Stein, Parzelle Nr. 217 Grundbuch Rieden		REVIDIERT: 27.08.2026
		GEZEICHNET: ei / cst	DATUM: 19.12.2024	
PLANNUMMER: 2282_101	RICHTPROJEKT Richtprojekt, EG / OG 1:200		PLANGRÖSSE: A3	

Schnitt A_A 1:200

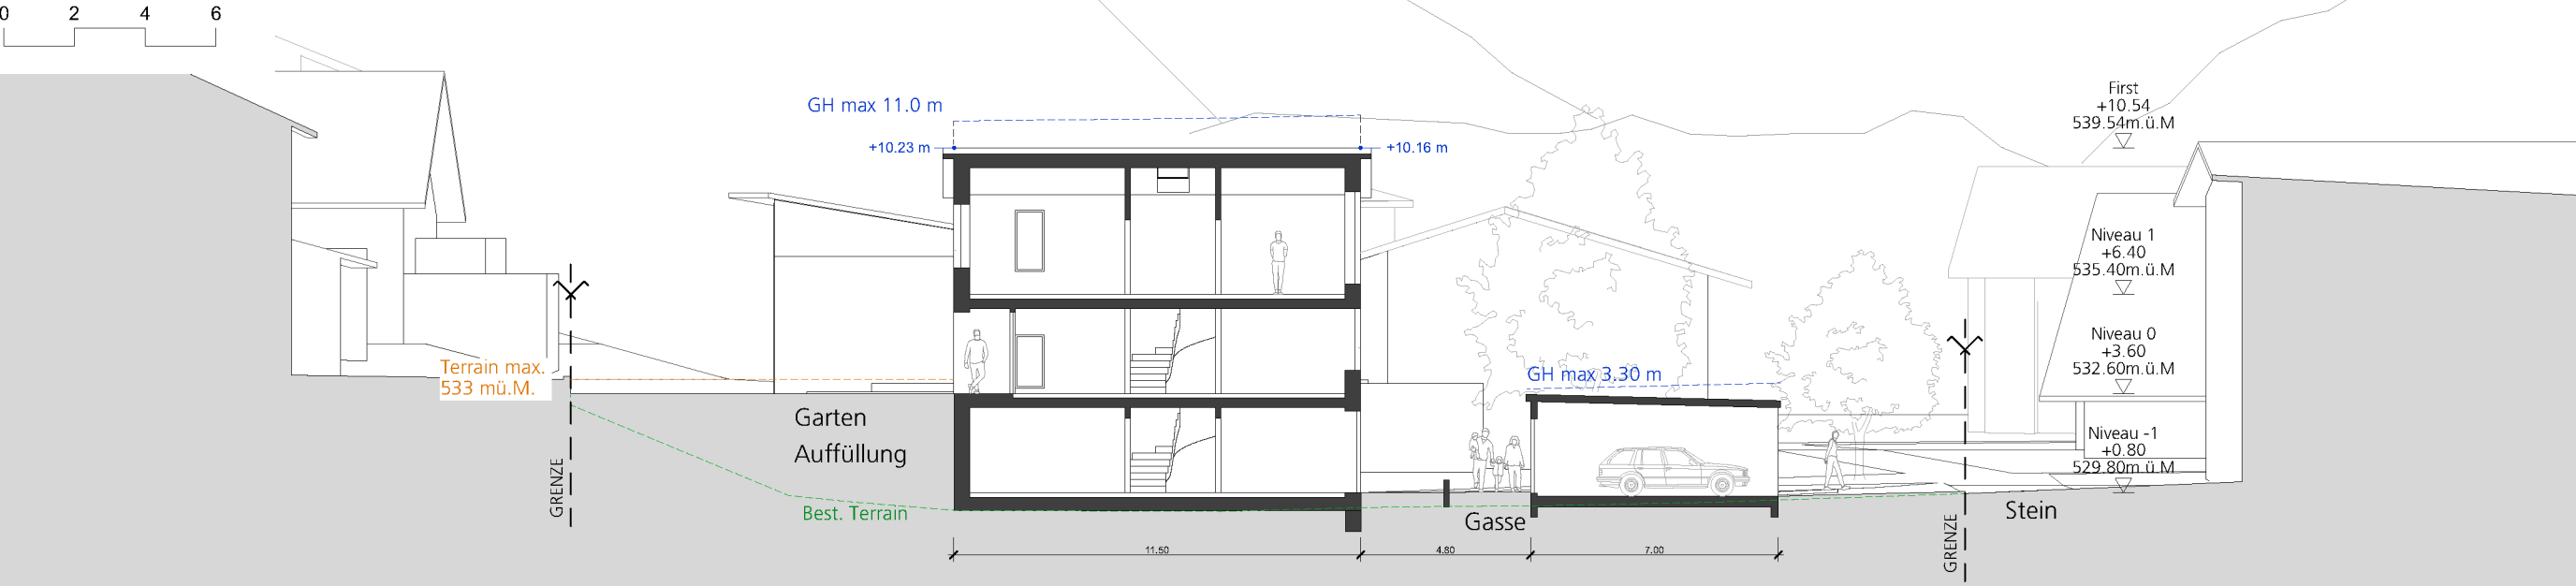

Ansicht West 1:200



Ansicht Ost 1:200



 PLANVERFASSER: Arbeitsgruppe für Siedlungsplanung und Architektur AG Spinnereistrasse 31, 8640 Rapperswil-Jona tel. 055 220 10 60 info@asaag.ch fax 055 220 10 62 www.asaag.ch	RICHTPROJEKT Richtprojekt, Schnitt / Fassaden 1:200	
	PLANNUMMER: 2282_102	
	AUFTRAGGEBER: Impeto AG Lindenweg 3, 8750 Glarus	MASSSTAB: 1:200
	PLANGROSSE: A3	GEZEICHNET: ei / cst
	DATUM: 19.12.2024	REVIDIERT: 27.08.2026
PROJEKTNAME: Überbauungsplan Stein, Parzelle Nr. 217 Grundbuch Rieden		



PLANVERFASSEN: ase Arbeitsgruppe für Siedlungsplanung und Architektur AG Spinnereistrasse 31, 8640 Rapperswil-Jona tel. 055 220 10 60 info@asaag.ch fax 055 220 10 62 www.asaag.ch	AUFTRAGGEBER: Impeto AG Lindenweg 3, 8750 Glarus		PROJEKTNAME: Überbauungsplan Stein, Parzelle Nr. 217 Grundbuch Rieden	
	PLANNUMMER: 2282_103	RICHTPROJEKT Richtprojekt, Isometrie	MASSSTAB: A3	GEZEICHNET: ei / cst
			DATUM: 19.12.2024	REVIDIERT: 27.08.2026